

(літній період)






### Погодження

№	Підприємство, організація	Посада, прізвище, ініціали	Зауваження	Підпис	Дата
	Управління містобудування та архітектури вул. К. Маркса, 2а	Заступник начальника Бєспєрєтєв О.В.	Погоджено		
	Відділення ДАІ ММВ ГУ МВС України в Запорізькій області вул. Крупської, 26	Нач. ВРКУ Лєвєнєв В.Н.	Погоджено		
	УКГ вул. Кірова, 38	Нач. УКГ Гєймбєєв О.В.	Погоджено		

АПБ 020.14 - ГП					
Схема розміщення паркувальних місць та організації дорожнього руху на Привокзальній площі (літній період)					
Змін.	Кільк.	Арк	№	Підпис	Дата
Директор	Панін				
Розробив	Литвиненко				
Привокзальна площа			Стадія	Аркуш	Аркушів
Схема М1:500			КП «ПВАПБ» ММР 30 Ліцензія АВ №516782 від 18.05.2010р.		



Схема розміщення паркувальних місць та організації дорожнього руху на Привокзальній площі. М1:500  
(зимовий період)

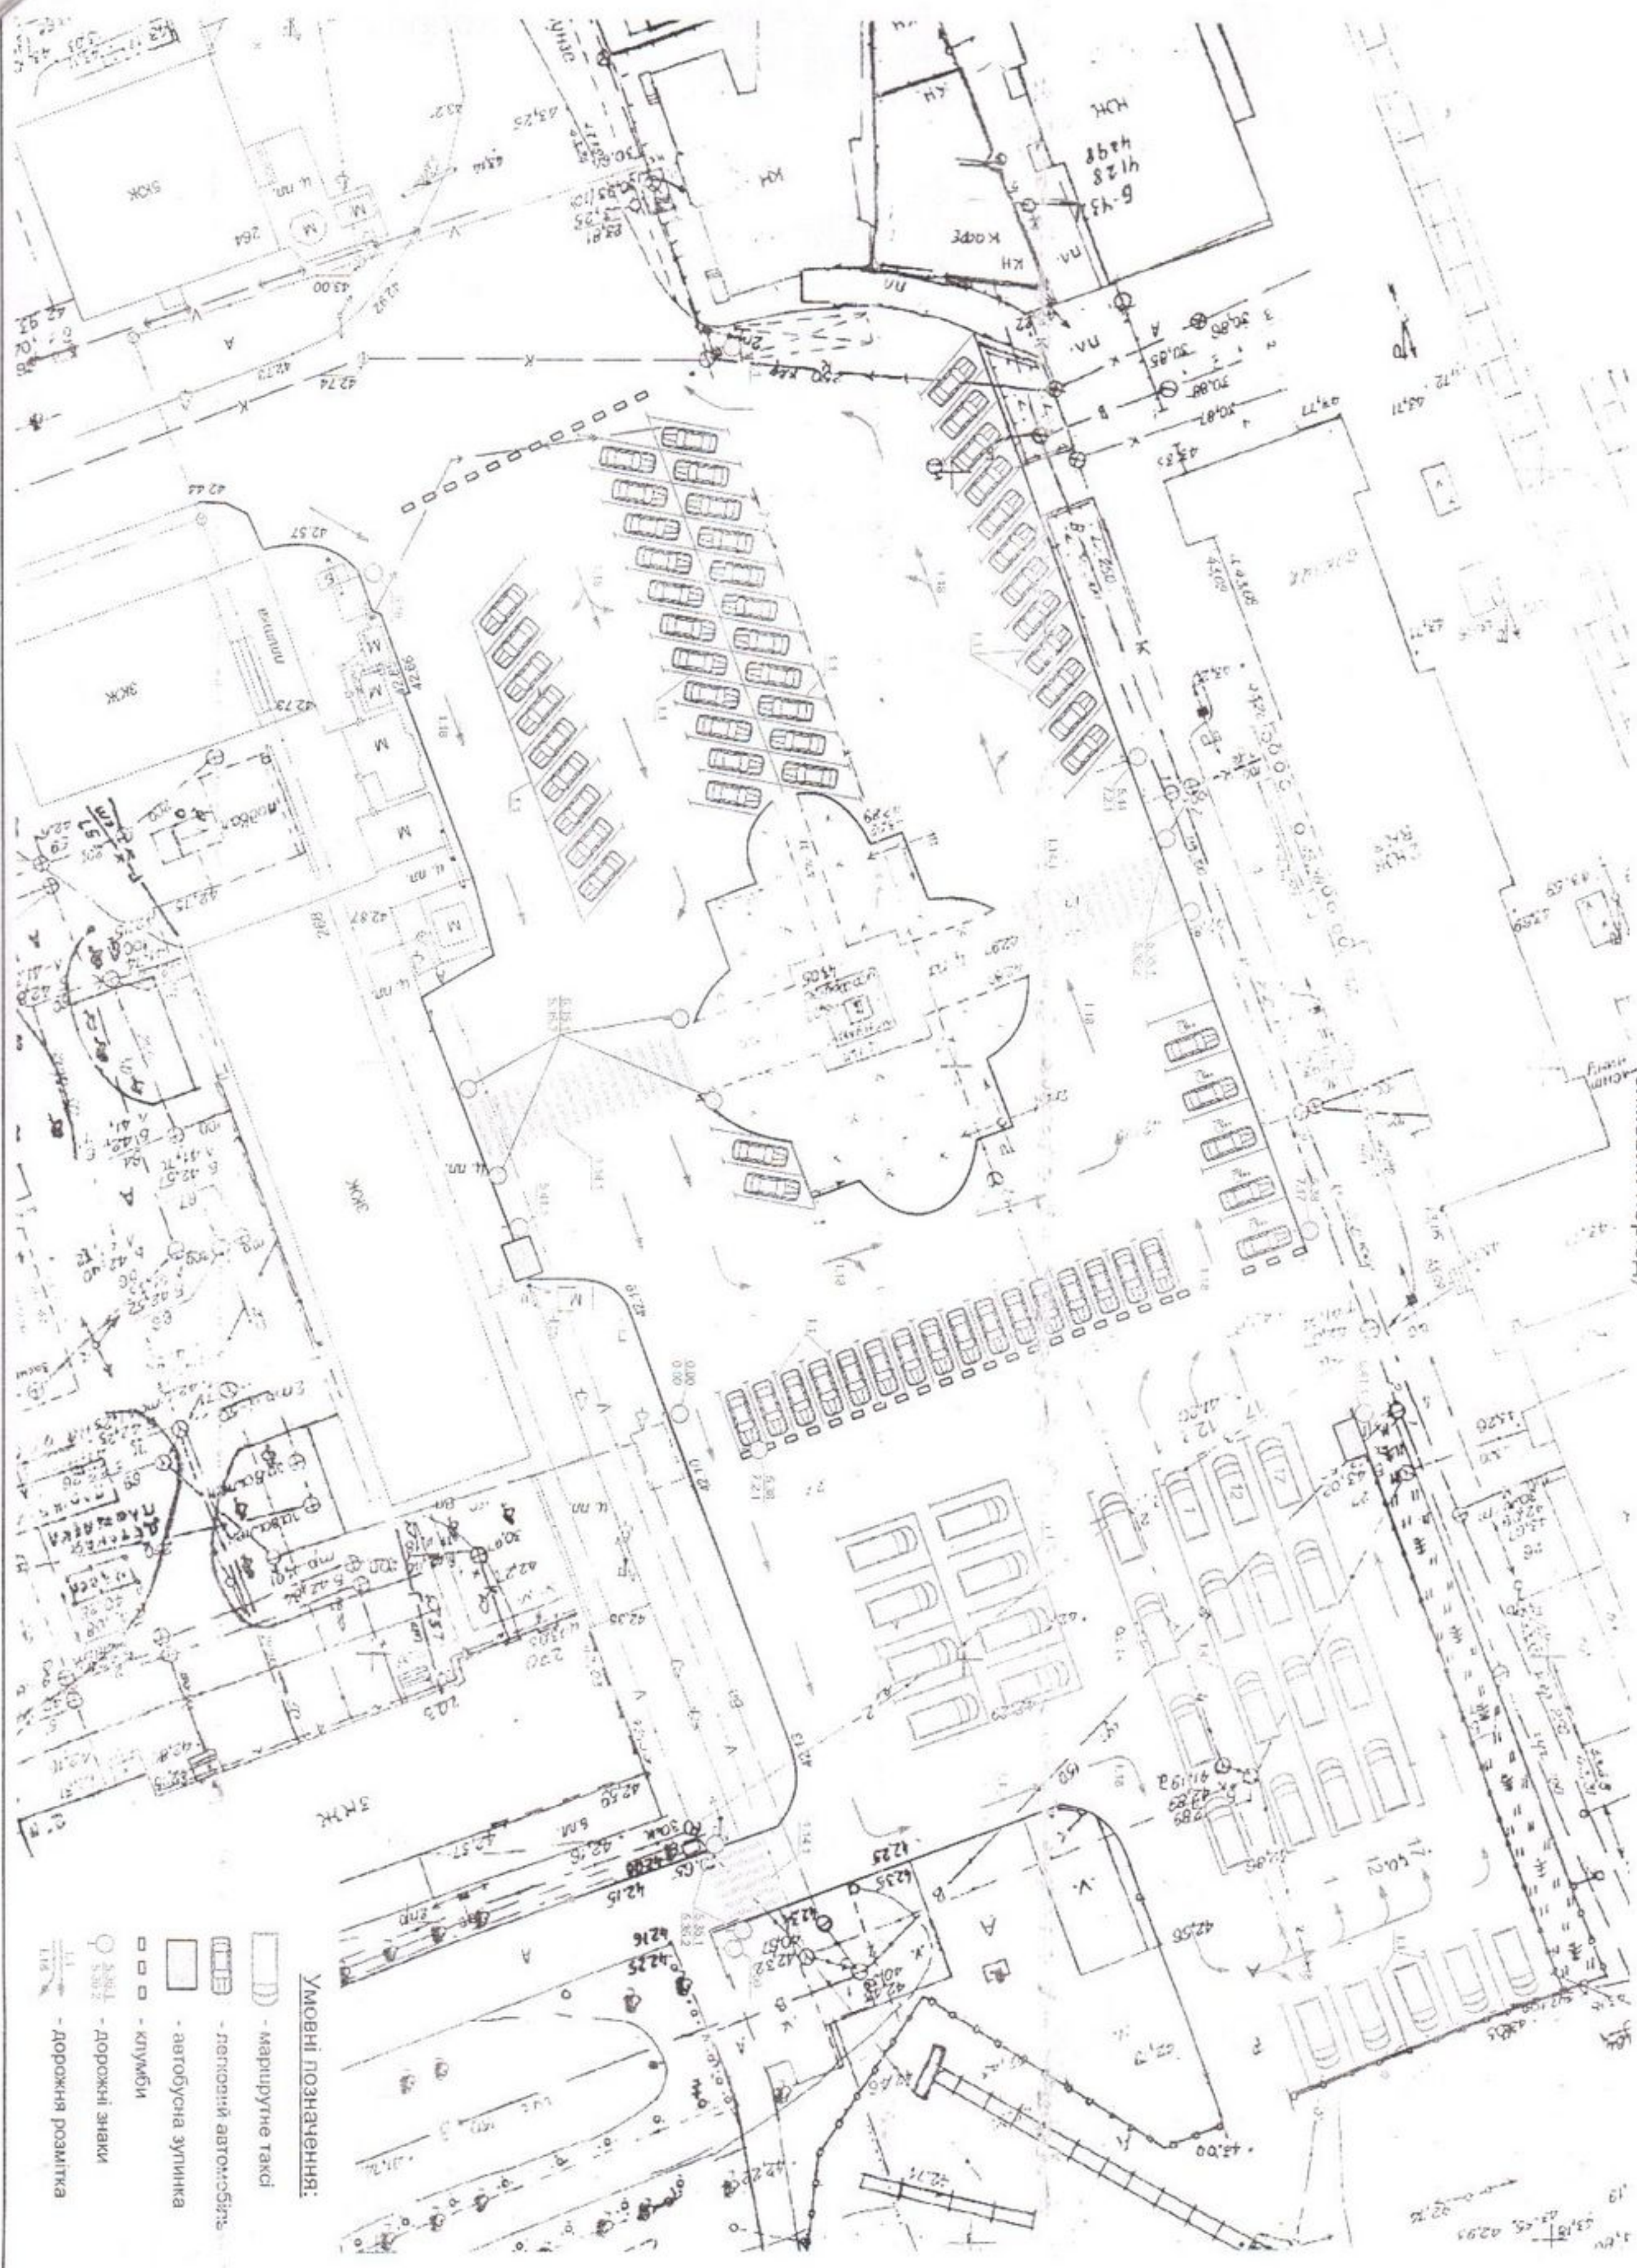

Умовні позначення:

- маршрутне таксі
- легковий автомобіль
- автобусна зупинка
- клумби
- дорожні знаки
- дорожня розмітка



## No

			АПБ 020.14 - ГП		
			Схема розміщення паркувальних місць та організації дорожнього руху на Привокзальній площі (зимовий період)		
Змін.	Кільк.	Арк	№	Підпис	Дата
Директор	Павін				
Розробив	Литвиненко				
			Привокзальна площа		
			Схема М1:500		
			Стадія Аркуш Аркушів		
			КП «ПВАПБ» ММР ЗО Ліцензія АВ №516782 від 18.05.2010р.		